
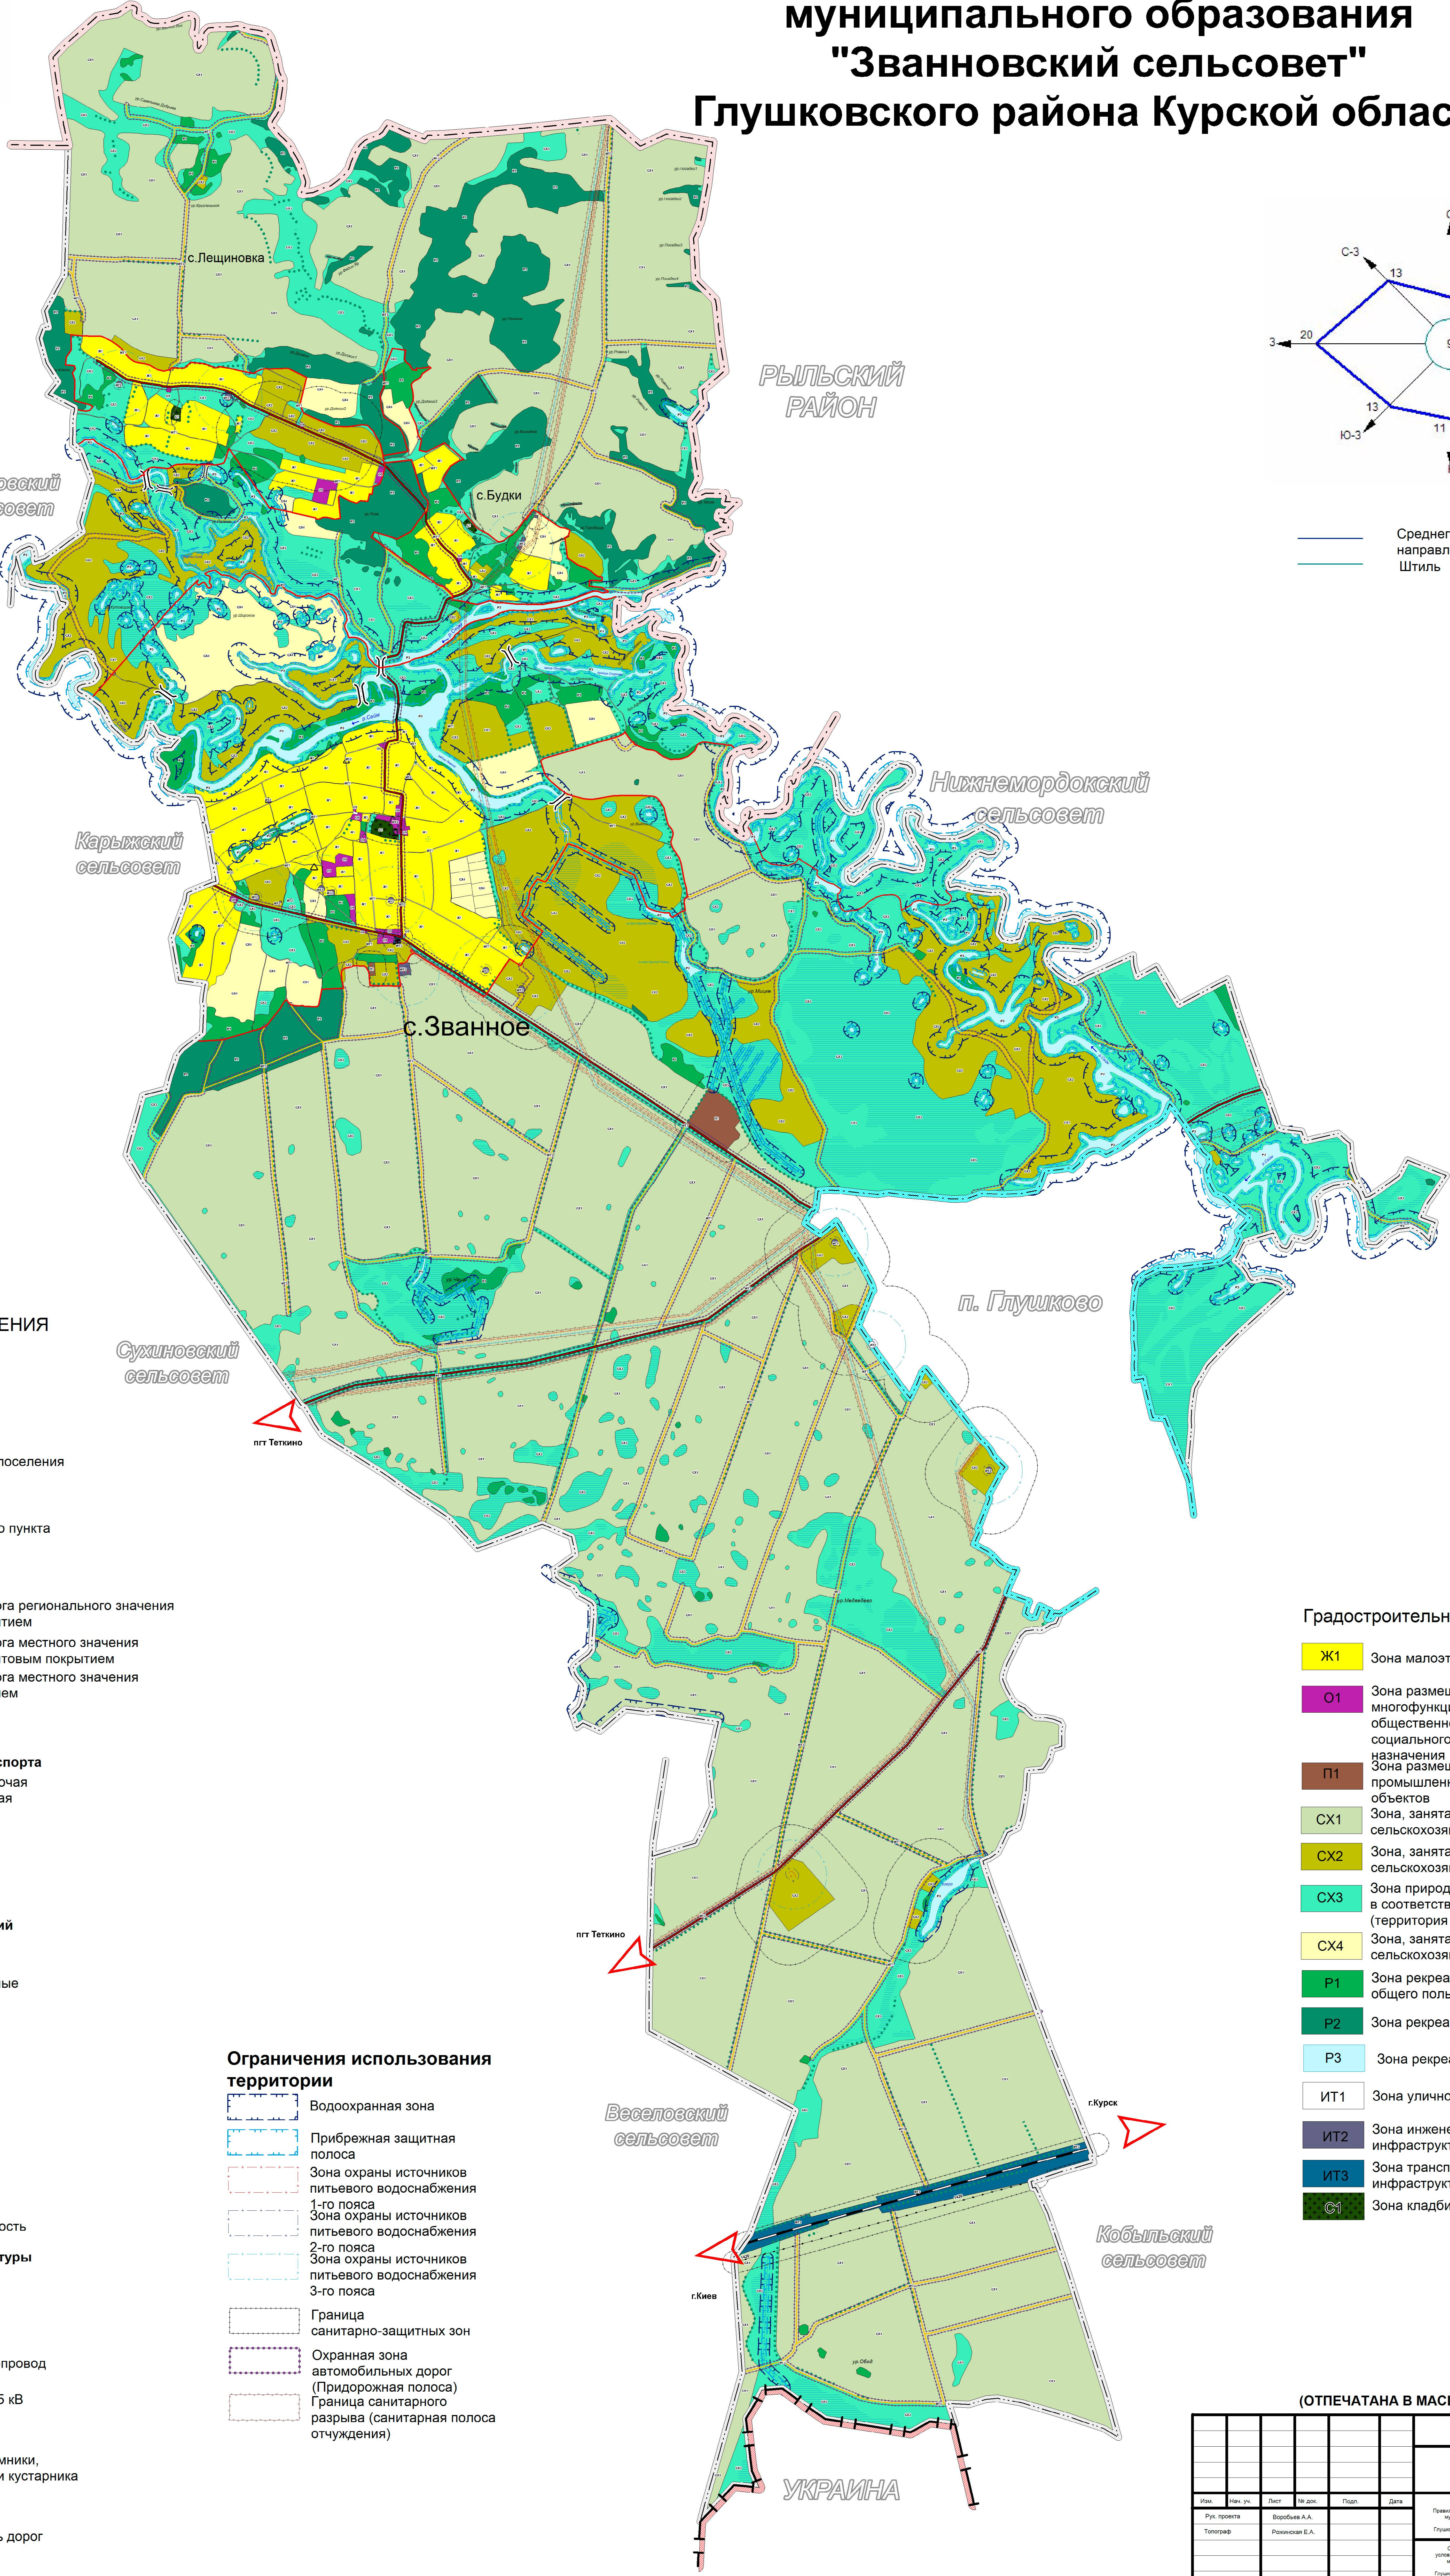




Схема границ зон с особыми условиями  
использования территории  
муниципального образования  
"Звановский сельсовет"  
Глушковского района Курской области

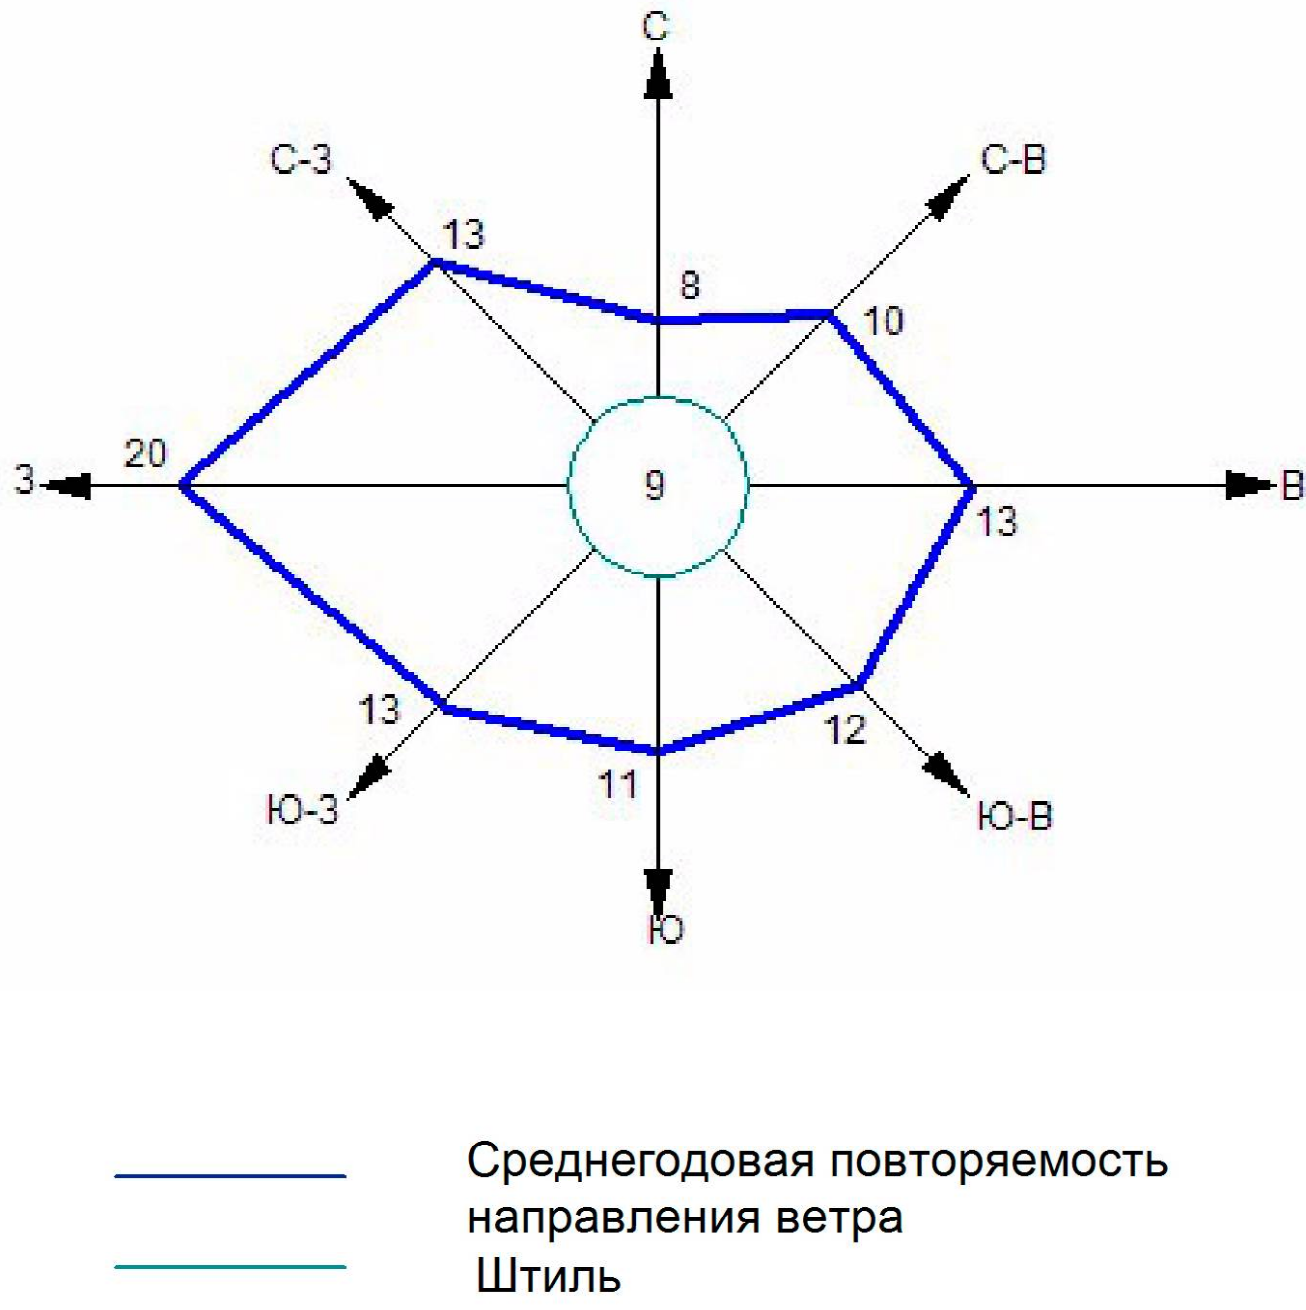

УСЛОВНЫЕ ОБОЗНАЧЕНИЯ

Границы

- Граница РФ
- Граница района
- Граница городского поселения
- Граница сельсовета
- Граница населенного пункта

ОКС внешнего  
автомобильного транспорта

- Автомобильная дорога регионального значения с асфальтным покрытием
- Автомобильная дорога местного значения с асфальтным и грунтовым покрытием
- Автомобильная дорога местного значения с грунтовым покрытием

АЗС

ОКС железнодорожного транспорта

- Железнодорожная линия
- Железнодорожная станция

Объекты улично-дорожной  
сети населенного пункта

- Улицы, дороги
- Проезды

ОКС транспортных сооружений

- Мост
- Трубы водопропускные

ОКС гидротехнических  
сооружений

- Плотина
- Дамба

Поверхностные водные  
объекты

- Река, ручей
- Пруды, озера
- Болото, заболоченность

ОКС инженерной инфраструктуры

- ЛЭП 35 кВ
- ЛЭП 110 кВ
- Магистральный газопровод
- Электроподстанция 35 кВ

Растительность

- Леса густые, питомники, сплошные заросли кустарника
- Сад
- Озеленение вдоль дорог

Ограничения использования  
территории

- Водоохранная зона
- Прибрежная защитная полоса
- Зона охраны источников питьевого водоснабжения 1-го пояса
- Зона охраны источников питьевого водоснабжения 2-го пояса
- Зона охраны источников питьевого водоснабжения 3-го пояса
- Граница санитарно-защитных зон
- Охранная зона автомобильных дорог (Придорожная полоса)
- Граница санитарного разрыва (санитарная полоса отчуждения)

Градостроительное зонирование

- Ж1 Зона малоэтажной жилой застройки
- О1 Зона размещения объектов многофункционального общественно-делового, коммерческого, социального и коммунально-бытового назначения
- П1 Зона размещения промышленных, коммунально-складских объектов
- СХ1 Зона, занятая сельскохозяйственными угодьями
- СХ2 Зона, занятая объектами сельскохозяйственного назначения
- СХ3 Зона природно-ландшафтной территории, в соответствии с местными условиями (территория общего пользования)
- СХ4 Зона, занятая объектами сельскохозяйственного назначения
- Р1 Зона рекреации зеленых насаждений общего пользования
- Р2 Зона рекреации зеленых насаждений ГЛФ
- Р3 Зона рекреации
- ИТ1 Зона улично-дорожной сети
- ИТ2 Зона инженерной инфраструктуры
- ИТ3 Зона транспортной инфраструктуры
- С1 Зона кладбищ

(ОТПЕЧАТАНА В МАСШТАБЕ В 1 CM : 950 M)

Муниципальный контракт					
Схема границ зон с особыми условиями использования территории сельского поселения "Звановский сельсовет" Глушковского района Курской области					
Имя	Имя, отчество	Лист	Из всего	Подпись	Дата
Топора	Воробьев А.А.	Решеткин Е.А.			
Схема границ зон с особыми условиями использования территории муниципального образования "Звановский сельсовет" Глушковского района Курской области				И.П. Воробьев А.А.	
Масштаб 1:20000					
				Лист	Листа
				П	2 2